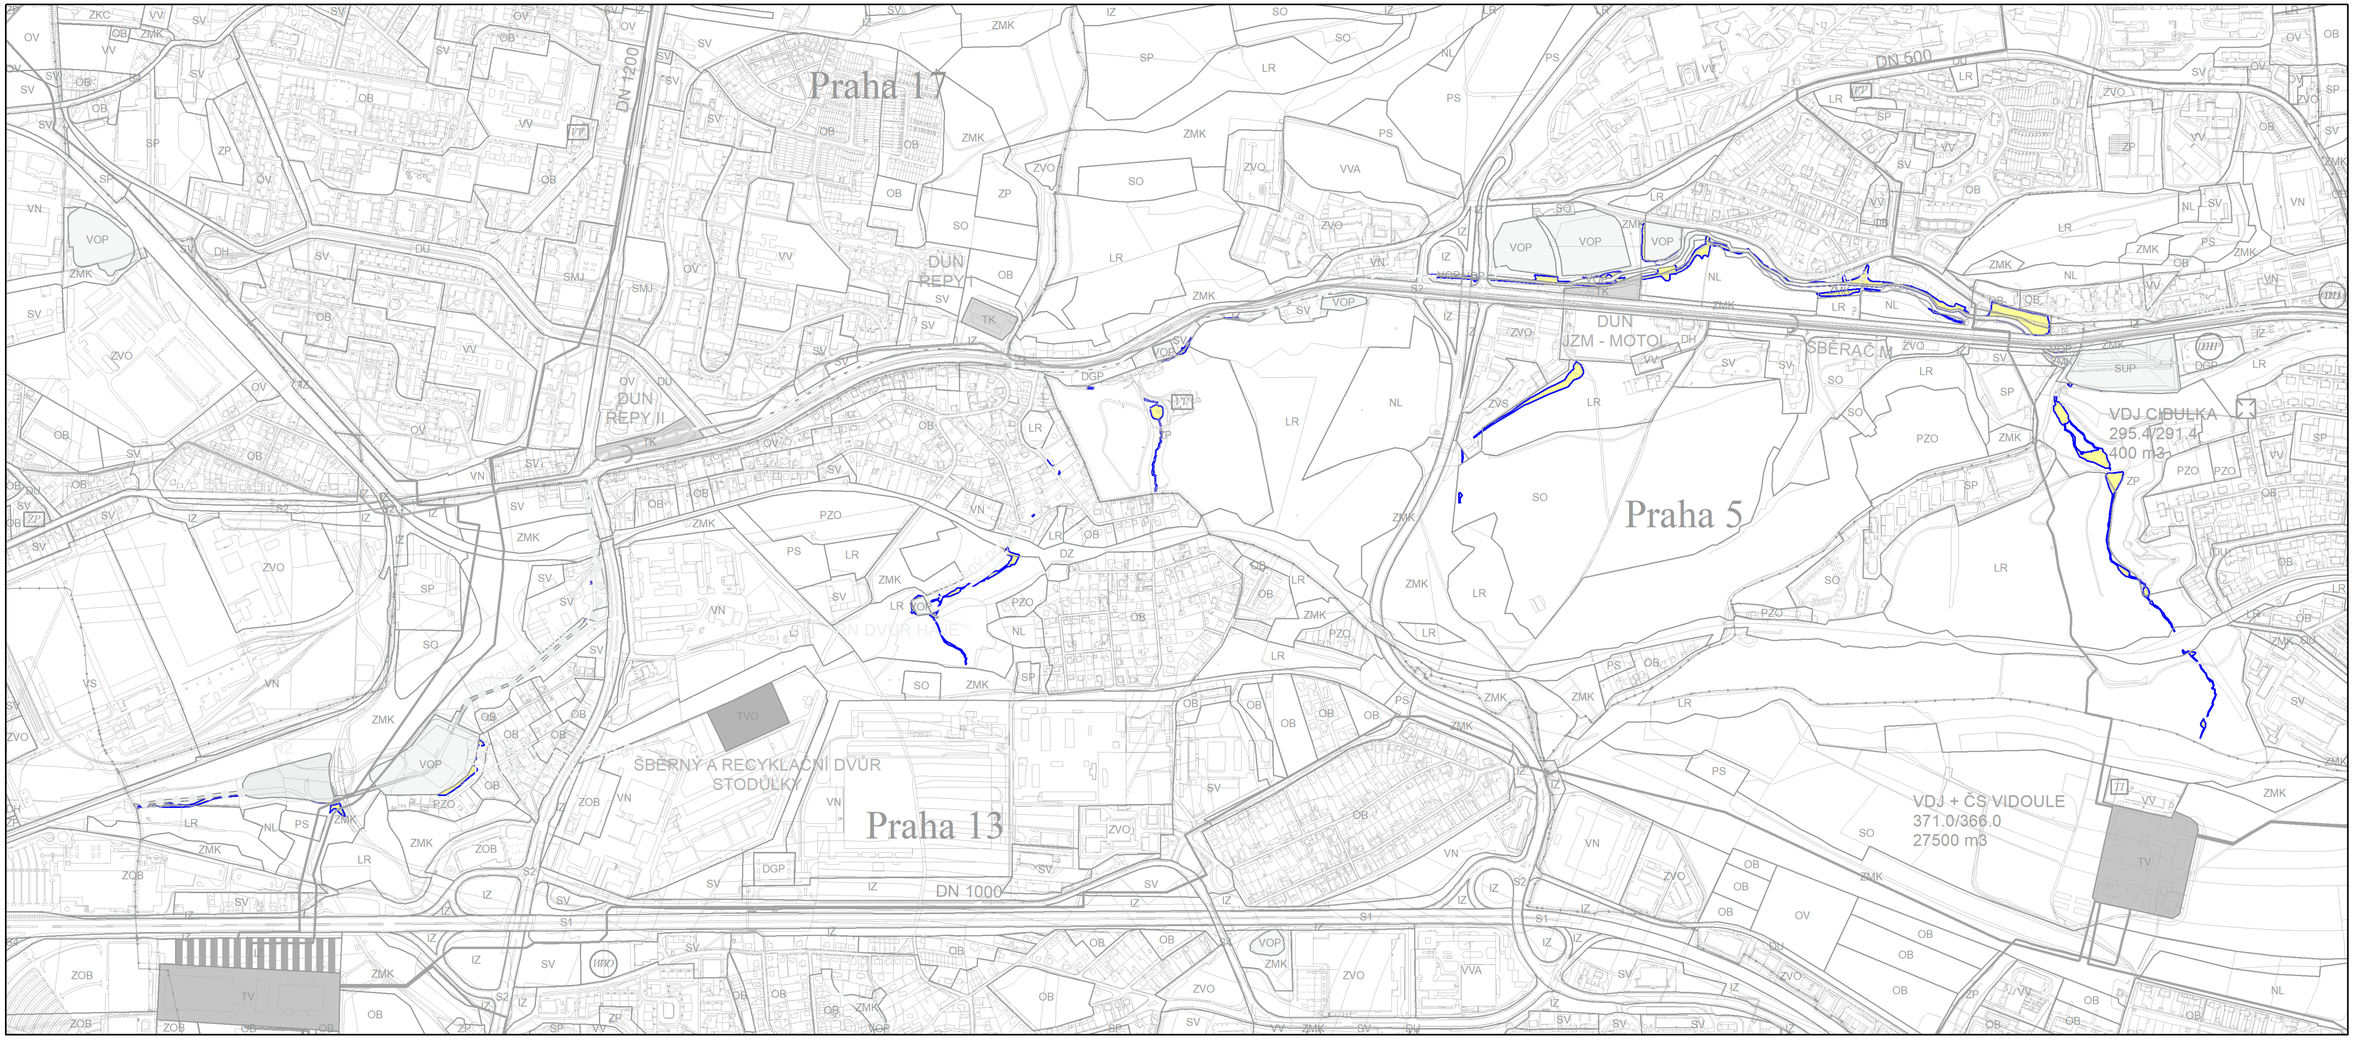

Návrh změny, výkres č. 9 - Vodní hospodářství a odpady

M 1 : 10 000